

구미도시관리계획시설결정(안)

의안번호	
------	--

제출일자	2005. 1. .
제 출 자	구 미 시 장

1. 제안사유

구미제3(산동)하수종말처리장 설치 계획은 1999. 8. 7 환경부에서 승인받은 구미시 하수도정비기본계획에서 설치토록 결정되었으며 2005. 8. 1부터 시행되는 낙동강수계 물관리및주민지원등에관한법률에 따라 낙동강 오염총량제 대비 및 낙동강 수질 보전을 위하여 하수종말처리장 설치를 추진중이며, 2004. 7. 8 주민공청회를 통하여 선정된 부지를 금회 도시계획시설결정을 하고자 하며 국토의계획및이용에관한법률 제28조의 규정에 의거 의회 의견을 청취코자 제안하게 되었습니다.


2. 구미도시관리계획결정(안)의 주요내용

□ 하수종말처리장 결정(신설)

- 위 치 : 구미시 산동면 성수리 820번지 일원 (전체 17필지)
- 처리구역 : 구미시 해평면, 산동면 일원 ($A = 4.97\text{km}^2$)
- 부지면적 : $20,061.5\text{m}^2$ (6,069)
- 시설용량 : 12,000톤/일
- 오수관로 : $L=36.3\text{km}$, 중계펌프장2, 맨홀펌프장8개소
- 사 업 비 : 63,000백만원 (국비70%, 도비15%, 시비15%)
 - '05년 예산 : 9,191백만원
- 공사기간 : 2005. 12 ~ 2008. 12
- 시행방법 : 설계·시공 일괄(턴키)입찰 방식

3. 붙임 : 도시관리계획시설결정(안) 위치도 1 부

위 치 도 S= 1 / 5,000

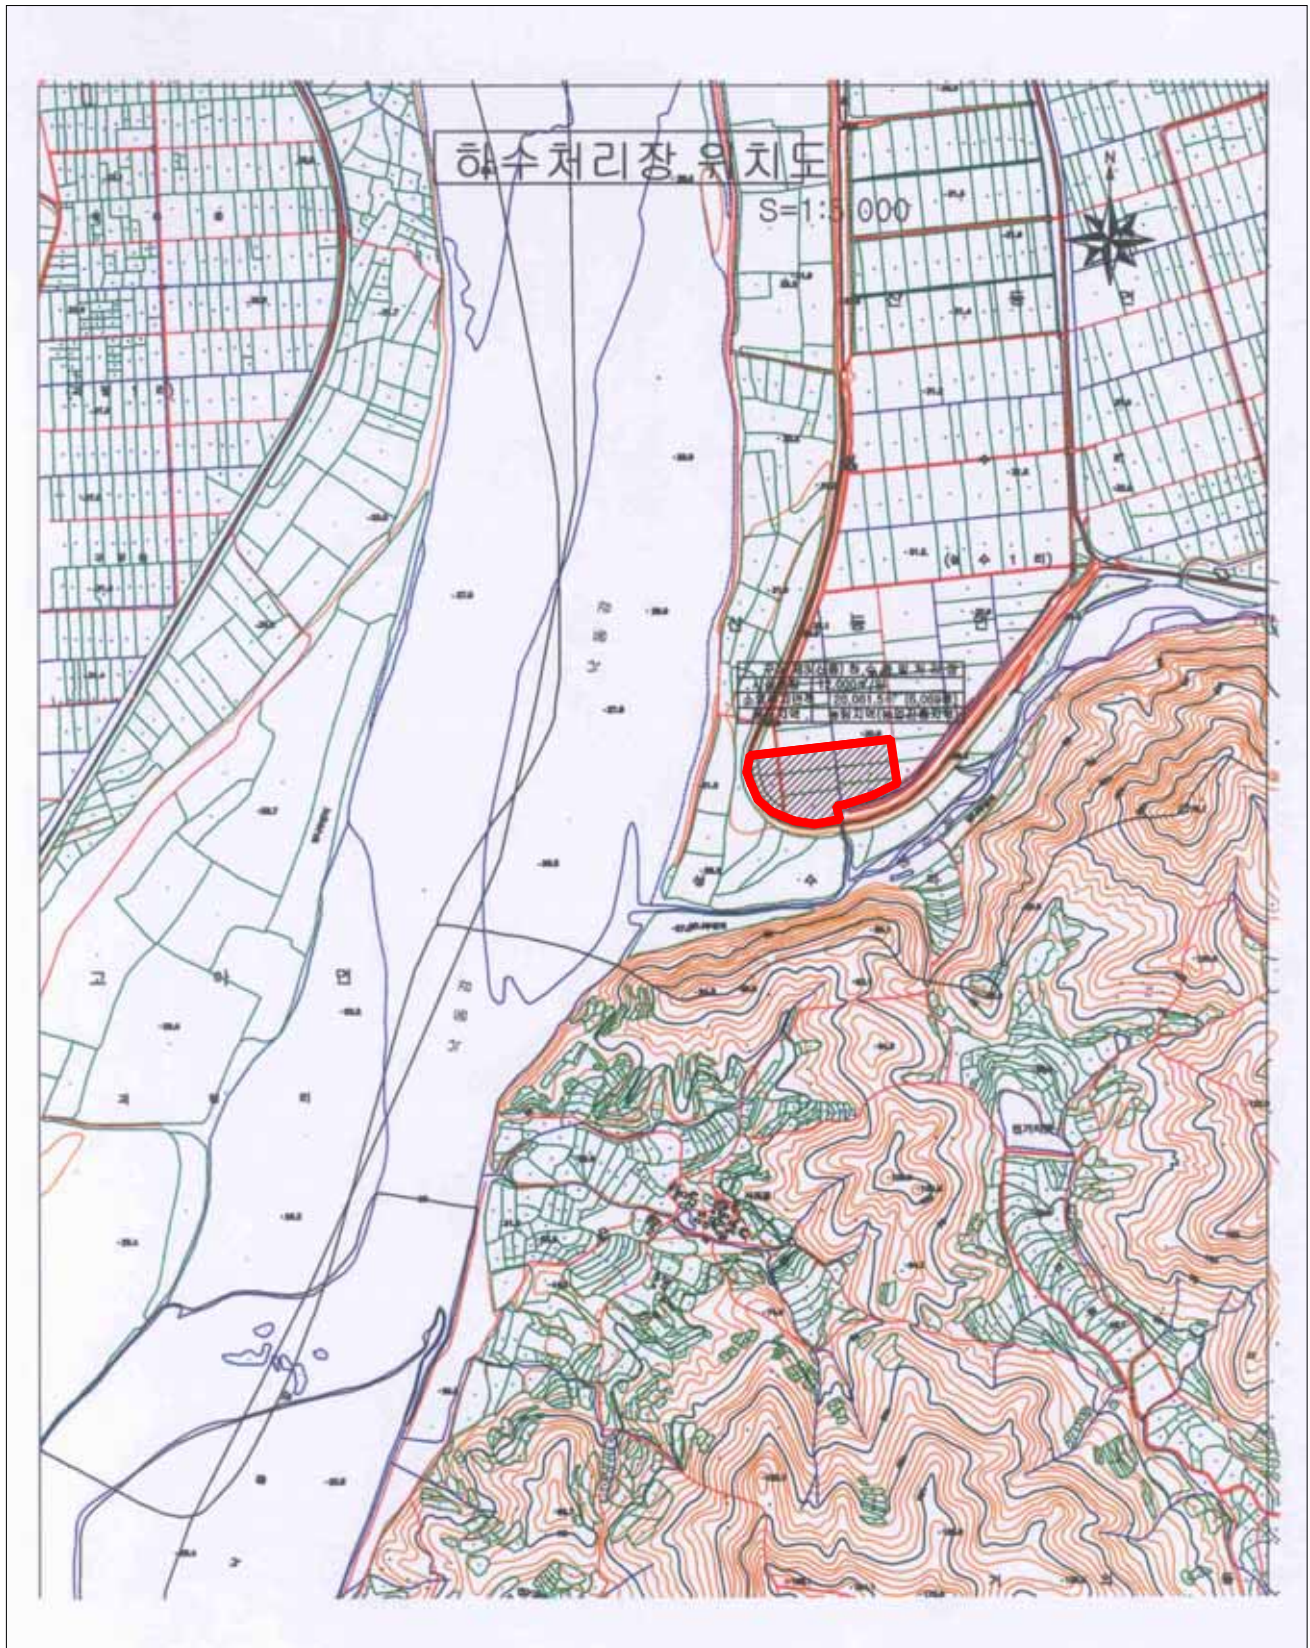

의회의견 청취 설명자료

□ 구미제3(산동)하수종말처리장 입안내용

- 하수종말처리장 면적 : 20,061.5m² (6.069평)

□ 도시계획시설의 종류 및 계획

- 종 류 : 하수도(하수종말처리장)
- 위 치 : 구미시 산동면 성수리 820번지
- 처리구역 : 해평면, 산동면 일원 (A = 4.97km²)
- 부지면적 : 20,061.5m² (6,069)
- 시설용량 : 12,000톤/일
- 오수관로 : L=36.3km, 중계펌프장2, 맨홀펌프장8개소
- 사 업 비 : 63,000백만원 (국비70%, 도비15%, 시비15%)
 - '05년 예산 9,191백만원
- 시행방법 : 설계·시공 일괄(턴키)입찰 방식
- 공사기간 : 2005. 12 ~ 2008. 12

□ 추진일정 및 계획

- '99. 08. 07 : 하수도정비기본계획 승인 (환경부)
- '03. 10. 09 : 지방제정 투.융자사업 심의(행정자치부)
- '04. 01. 16 : 대형공사입찰방법심의 (경상북도)
- '04. 04. 21 : 기본계획 및 입찰안내서작성용역
- '04. 10. 27 : 설계자문 심의
- '04. 12. 02 : 환경영향성 검토 협의 완료 (대구지방환경청)
- '05. 01. 04 : 구미시의원 간담회 개최
- '05. 01월 : 도시계획시설결정(안) 확정 및 주민공람공고 실시 및 의회의견 청취
- '05. 02월 : 도시계획시설결정(안) 市 도시계획위원회 자문 및 道 도시계획위원회 상정